

bauroc ET+300 välissein

Soojustus 200 mm

stoneroc 90 SOLID

EPS 100
150 mm

EPS 120 Perimeeter
100 mm

Hüdroisolatsioon

Killustikalus


R.bet. plaat 85mm + arm. 8/8 150/150

Ehituskile
EPS 100 250mm
Ehituskile
Tihendatud alus

stoneroc 240
täisbetoneeritud

Müüriside
(roostevaba)

Taldmiku mõõtmed ja vundamendi
armeerimine vastavalt projektile

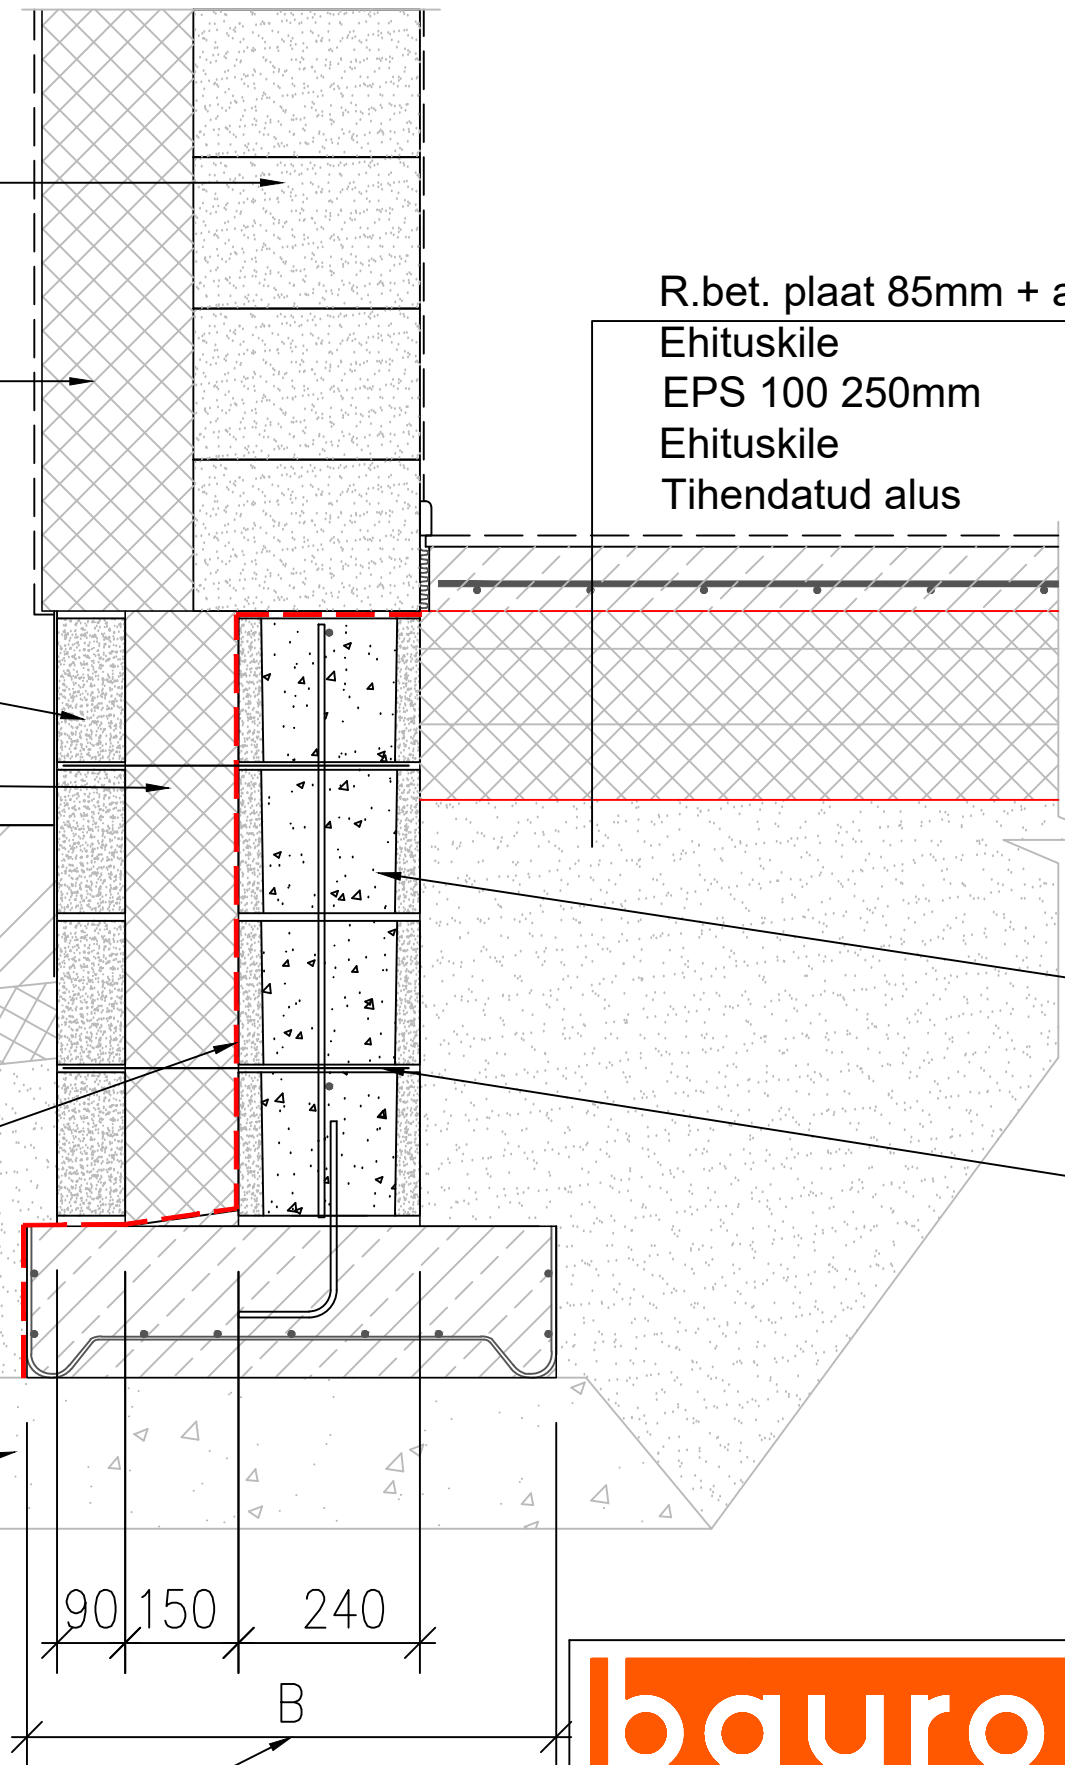

Bauroc AS
Andja Rakvere vald
44209 Lääne-Virumaa
Tel. 032 95 050

Joonise nimetus				
Vundamendi sõlm, ET+300 välissein stoneroc 240 + stoneroc 90 vundament				
Joonestab	Projekti juht	Stadium TJ	Fail Vund 3.2.Sr.dwg	
Kuupäev 04.2025		Möötkava 1:10	Töö nr.	Joonise nr. Vund 3.2.Sr